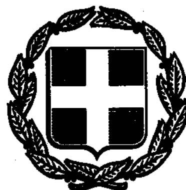


ΕΦΗΜΕΡΙΣ ΤΗΣ ΚΥΒΕΡΝΗΣΕΩΣ
ΤΗΣ ΕΛΛΗΝΙΚΗΣ ΔΗΜΟΚΡΑΤΙΑΣ

ΤΕΥΧΟΣ ΤΕΤΑΡΤΟ — Αρ. Φύλλου 1303

6 Οκτωβρίου 1993

ΠΕΡΙΕΧΟΜΕΝΑ

ΑΝΑΔΑΣΩΣΕΙΣ

ΑΠΟΦΑΣΕΙΣ

Κήρυξη αναδασωτέας έκτασης 60.000 μ2 στη θέση «Στημίες» κοινότητας Αγαλά Ν. Ζακύνθου 1

Κήρυξη αναδασωτέας έκτασης 80.000 μ2 στη θέση «Ψωριάρη» κοινότητας Αγαλά Ν. Ζακύνθου 2

ΠΟΛΕΟΔΟΜΙΑ

ΑΠΟΦΑΣΕΙΣ

Τροποποίηση του Σχεδίου Πόλεως Ξυλοκάστρου Ν. Κορινθίας στην πάροδο Κολοκοτρώνη 3

Καθορισμός γραμμής δόμησης σε τμήμα της παραλίας στην Αγία Άννα Νάξου Ν. Κυκλάδων στην ιδιοκτησία Στυλιανού Κάβουρα 4

ΑΝΑΔΑΣΩΣΕΙΣ

ΑΠΟΦΑΣΕΙΣ

Αριθ. 1974 (1)

Κήρυξη αναδασωτέας έκτασης 60.000 μ2 στη θέση «Στημίες» κοινότητας Αγαλά Ν. Ζακύνθου.

Η ΝΟΜΑΡΧΗΣ ΖΑΚΥΝΘΟΥ

Έχοντας υπόψη:

1. Τις διατάξεις του Ν. 3200/55 περί διοικητικής αποκέντρωσης, όπως τροποποιήθηκε και συμπληρώθηκε μεταγενέστερα με το Ν.Δ. 532/70.

2. Τις διατάξεις του άρθρου 117 παρ. 3 του Συντάγματος.

3. Τις διατάξεις του Ν. 998/79 «περί προστασίας των Δασών κλπ.» και ειδικότερα:

α) του άρθρου 41 παρ. 1, β) του άρθρου 38 παρ. 1.

γ) Του άρθρου 34 παρ. 4. δ) Του άρθρου 12 παρ. 2 του Ν. 2040/92.

4. Τς διαταγές του Υπουργείου Γεωργίας:

α) 160417/1180/8.7.80, β) 182447/3049/24.9.80.

5. Την πρόταση του Δ/ντή Δασών με την οποία προτείνεται η κήρυξη της έκτασης που αναφέρεται στο θέμα ως αναδασωτέας, δεδομένου ότι η δασική βλάστηση της έκτασης αυτής που βρίσκεται στη θέση «Στημίες» περ. κοινότητας Αγαλά Ζακύνθου καταστράφηκε από πυρκαγιά στις 3 Αυγούστου 1993, αποφασίζουμε: Κηρύσσουμε αναδασωτέα με σκοπό την προστασία και επαναδημιουργία της δασικής βλάστησης, που καταστράφηκε από πυρκαγιά στις 3 Αυγούστου 1993, εξαιρουμένων των εντός της καείσης γεωργικών καλλιεργειών τη δημόσια δασική έκταση εμβαδού 60.000 μ2 που βρίσκεται στη θέση «Στημίες» κοινότητας Αγαλά Ν. Ζακύνθου και προσδιορίζεται από τα στοιχεία και έχει όρια:

Ανατολικά: Δασική έκταση,

Δυτικά: Δαδική έκταση και Γεωργικές καλλιέργειες,

Βόρεια: Αγροτοδασικός δρόμος,

Νότια: Δασική έκταση,

όπως φαίνεται στο συνημμένο διάγραμμα που αποτελεί αναπόσπαστο μέρος της απόφασης αυτής.


Η απόφαση αυτή να δημοσιευθεί στην Εφημερίδα της Κυβερνήσεως.

Ζάκυνθος, 27 Σεπτεμβρίου 1993


Η Νομάρχης


ΕΛΕΝΗ ΜΠΑΤΡΗ-ΦΑΤΟΥΡΟΥ

ΕΛΛΗΝΙΚΗ ΔΗΜΟΚΡΑΤΙΑ
ΝΟΜΑΡΧΙΑ ΖΑΚΥΝΘΟΥ
ΔΙΕΥΘΥΝΣΗ ΔΑΣΩΝ

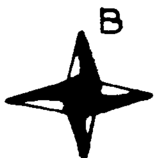

Κήρυξη εκτάσεως 60.000 μ² ως αναδασωτέας
στη θέση "ΣΤΗΜΙΕΣ" περιφ. κοινότητας Αγαλά Ζακύνθου
Κλίμακα 1: 5.000

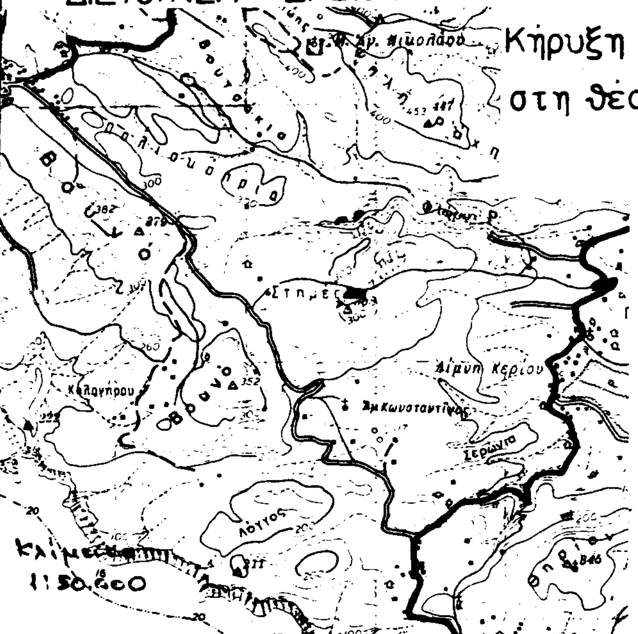


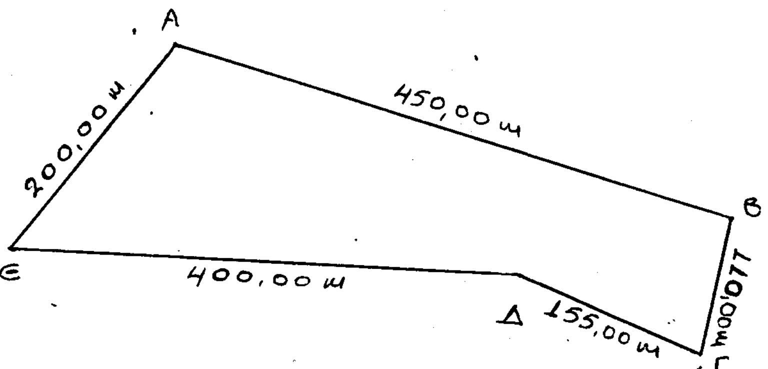

ΘΕΩΡΗΘΗΚΕ
Ζάκυνθος 27-9-1993
Η ΝΟΜΑΡΧΗΣ

ΕΛΕΝΗ ΜΠΑΤΡΗ-ΦΑΤΣΥΡΟΥ

Ο ΔΙΕΥΘΥΝΤΗΣ ΔΑΣΩΝ

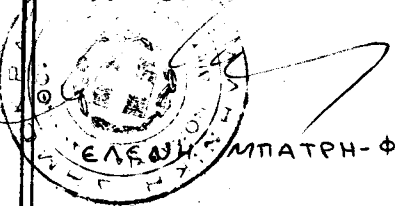

ΓΕΩΡ. ΑΝΤ. ΖΙΜΙΝΗΣ
ΔΑΣΟΛΟΓΟΣ

Ο ΣΥΝΤΑΚΤΗΣ ΔΑΣΟΛΟΓΟΣ

Δημήτριος Σκαλτσογιάννης
Δασολόγος

ΠΟΛΕΟΔΟΜΙΑ

ΑΠΟΦΑΣΕΙΣ

Αριθ. 1975 (2)

Κήρυξη αναδασωτέας έκτασης 80.000 μ2 στη θέση «Ψωριάρη» κοινότητας Αγαλά Ν. Ζακύνθου.

Η ΝΟΜΑΡΧΗΣ ΖΑΚΥΝΘΟΥ

Έχοντας υπόψη:

1. Τις διατάξεις του Ν. 3200/55 περί διοικητικής αποκέντρωσης, όπως τροποποιήθηκε και συμπληρώθηκε μεταγενέστερα με το Ν.Δ. 532/70.

2. Τις διατάξεις του άρθρου 117 παρ. 3 του Συντάγματος.

3. Τις διατάξεις του Ν. 998/79 «περί προστασίας των Δασών κλπ.» και ειδικότερα:

α) του άρθρου 41 παρ. 1, β) του άρθρου 38 παρ. 1.

5. Την πρόταση του Δ/ντή Δασών, με την οποία προτείνεται η κήρυξη της έκτασης που αναφέρεται στο θέμα ως αναδασωτέας, δεδομένου ότι η δασική βλάστηση της έκτασης αυτής που βρίσκεται στη θέση «Ψωριάρη» κοινότητας Αγαλά Ζακύνθου καταστράφηκε από Πυρκαγιά στις 4 Αυγούστου 1993, αποφασίζουμε:

Κηρύσσουμε αναδασωτέα με σκοπό την προστασία και επαναδημιουργία της δασικής βλάστησης που καταστράφηκε από πυρκαγιά στις 4 Αυγούστου 1993, εξαιρουμένων των εντός της καείσης έκτασης γεωργικών καλλιεργειών τη δημόσια δασική έκταση εμβαδού 80.000 μ2 που βρίσκεται στη θέση «Ψωριάρη» κοινότητας Αγαλά Ν. Ζακύνθου και προσδιορίζεται από τα στοιχεία ΑΒΓΔΕΑ και έχει όρια:

Ανατολικά: Αναγεννώμενο Πευκοδάσος.

Δυτικά: Αναγεννώμενο Πευκοδάσος και δενδροκαλλιέργειες.

Βόρεια: Αναγεννώμενο Πευκοδάσος και ακαλλιέργητους αγρούς.


Νότια: Αναγεννώμενο Πευκοδάσος και δενδροκαλλιέργειες, όπως φαίνεται στο συνημμένο διάγραμμα που αποτελεί αναπόσπαστο μέρος της απόφασης αυτής.

Η απόφαση αυτή να δημοσιευθεί στην Εφημερίδα της Κυβερνήσεως.

Ζάκυνθος, 27 Σεπτεμβρίου 1993

Η Νομάρχης

ΕΛΕΝΗ ΜΠΑΤΡΗΣ ΦΑΤΟΥΡΟΥ

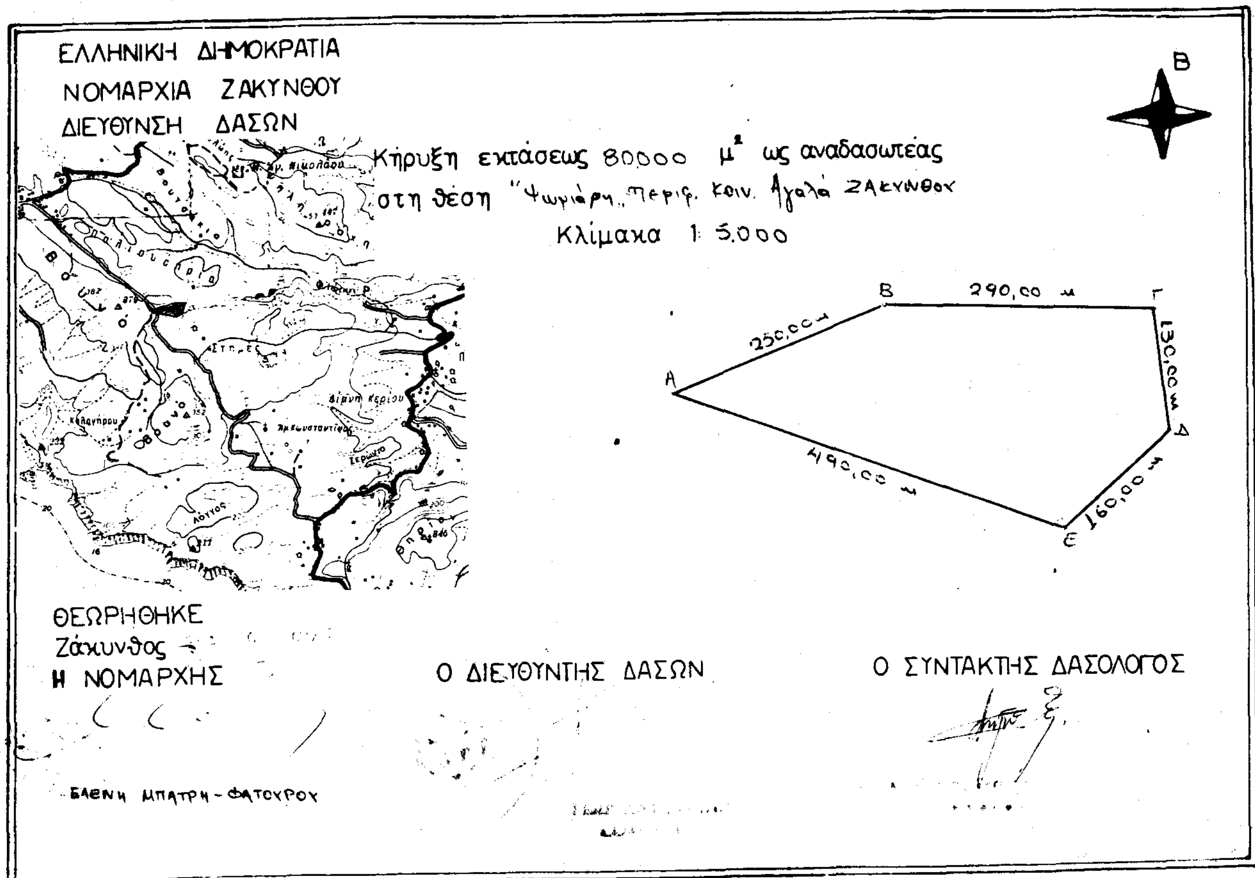

Αριθ. 9658 (3)

Τροποποίηση του Σχεδίου Πόλεως Ξυλοκάστρου Ν. Κορινθίας στην πάροδο Κολοκοτρώνη.

Ο ΝΟΜΑΡΧΗΣ ΚΟΡΙΝΘΙΑΣ

Έχοντας υπόψη:

1. Τις διατάξεις του Ν.Δ/τος της 17.7.1923 «περί σχεδίων πόλεων κλπ.», όπως τροποποιήθηκαν και συμπληρώθηκαν και ειδικώτερα τα άρθρα 3 και 70.

2. Τις διατάξεις του Α.Ν. 314/1968 (ΦΕΚ 47 Α'), όπως τροποποιήθηκαν και συμπληρώθηκαν με το υπ' αριθμ. 1018/1971 Ν. Δ/γμα (ΦΕΚ 220 Α') και με την παράγραφο 3 του άρθρου 34 του Ν. 1577/1985 (ΦΕΚ 210 Α').

3. Τις διατάξεις του Π.Δ/τος 183/1986 «έγκριση τροποποιήσεων σχεδίων πόλεων και καθορισμός και όρων και περιορισμών δόμησης από τους Νομάρχες (ΦΕΚ 70Α') και ειδικώτερα το άρθρο 1.

4. Της υπ' αριθμ. 260/91 και 108/92 ομόφωνες αποφάσεις του Δημοτικού Συμβουλίου Ξυλοκάστρου.

5. Την υπ' αριθμ. 5613/93 εισήγηση της Υπηρεσίας μας.

6. Την υπ' αριθμ. 1/21.7.93 γνωμοδότηση του Συμβουλίου Χωροταξίας, Οικισμού και περιβάλλοντος Ν. Κορινθίας, αποφασίζουμε:

Άρθρο 1

Εγκρίνεται η τροποποίηση του σχεδίου πόλεως Ξυλοκάστρου στην πάροδο Κολοκοτρώνη ήτοι η διάνοιξη και έγκριση παραχωρούμενης νέας οδού, όπως φαίνεται στο σχετικό πρωτότυπο διάγραμμα σε κλίμακα 1:200 που έχει θεωρηθεί από τον Προϊστάμενο του τμήματος Πολεοδομίας και Πολεοδομικών Εφαρμογών με την αριθμ. 9658/28.9.93 πράξη του και του οποίου συνοπτικό αντίτυπο δημοσιεύεται με την παρούσα απόφαση.

Άρθρο 2

Από τις διατάξεις της ανωτέρω απόφασης δεν προκαλείται ουδεμία δαπάνη του κρατικού προϋπολογισμού σύμφωνα με την αριθμ. 95/93 απόφαση του Δημοτικού Συμβουλίου Ξυλοκάστρου.

Άρθρο 3

Η ισχύς της παρούσας αποφάσεως αρχίζει από την Δημοσιευσή της στην Εφημερίδα της Κυβερνήσεως.

Η παρούσα να δημοσιευθεί στην Εφημερίδα της Κυβερνήσεως.

Κόρινθος, 28 Σεπτεμβρίου 1993

Ο Νομάρχης

ΔΗΜΗΤΡΙΟΣ ΑΝΔΡΕΑΔΑΚΗΣ

1040

β

(Α)

(Β)

1020

(Γ)

1000

(Ζ)

ΝΕΑ ΡΓ & ΟΓ

(Δ)


ΟΔΟΣ ΙΩΑΝΝΟΥ

2/Ο

940

960

980

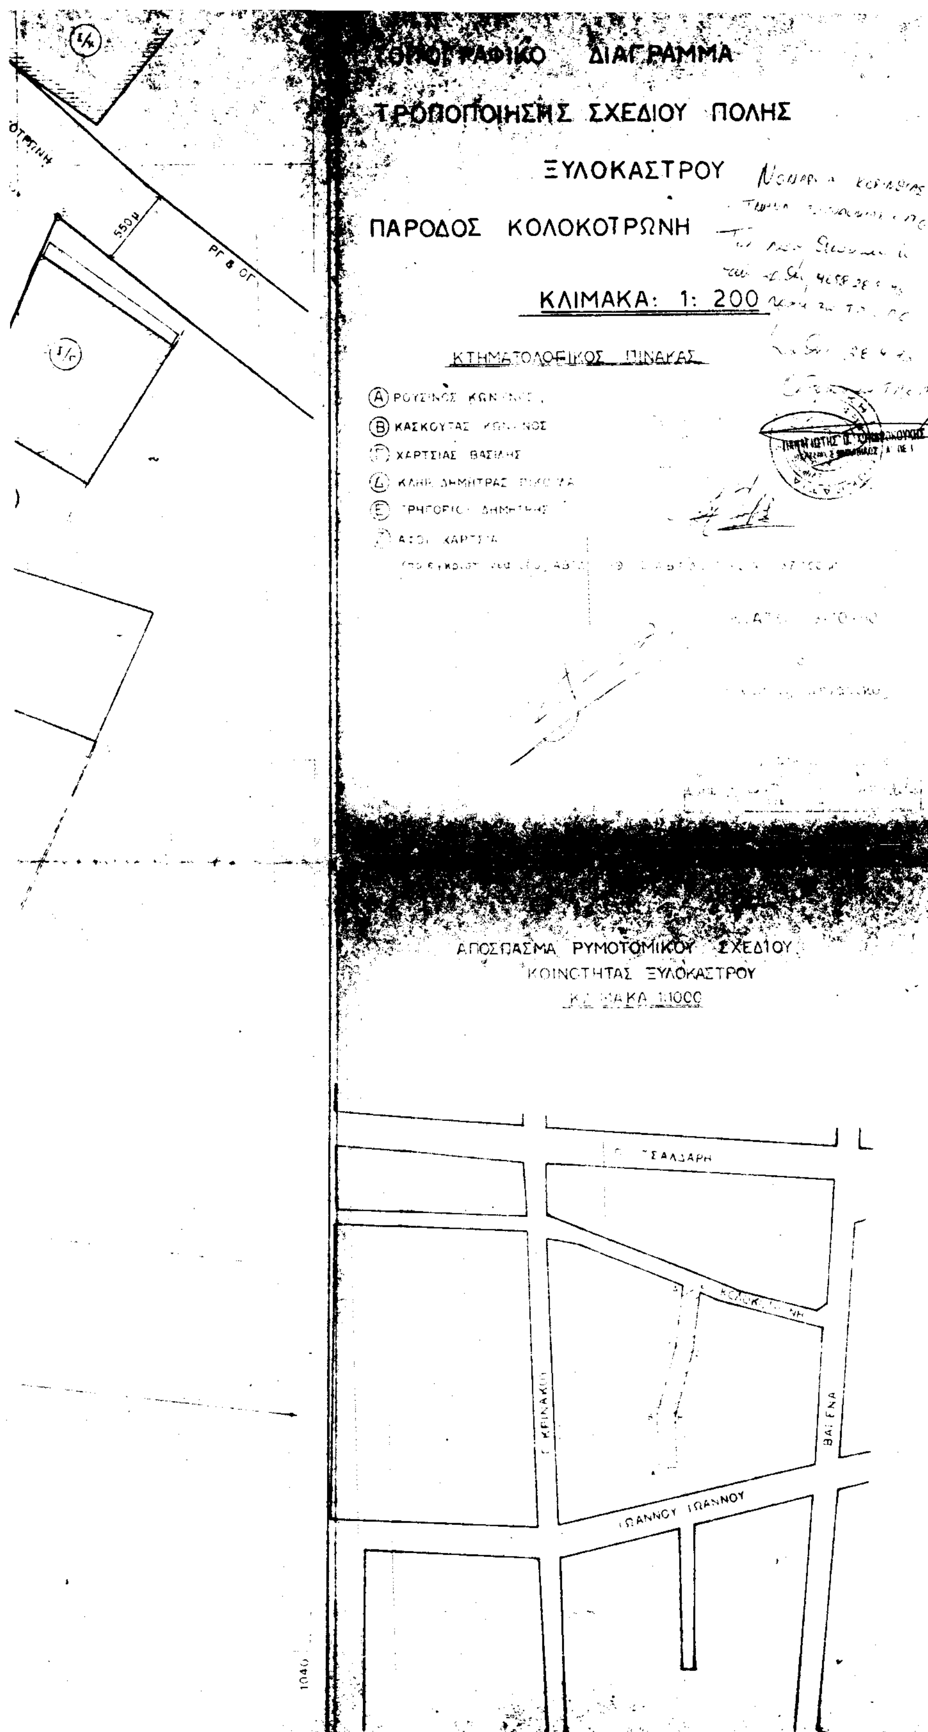
ΔΙΑΓΡΑΜΜΑ
ΤΡΟΠΟΠΟΙΗΣΗΣ ΣΧΕΔΙΟΥ ΠΟΛΗΣ
ΞΥΛΟΚΑΣΤΡΟΥ
ΠΑΡΟΔΟΣ ΚΟΛΟΚΟΤΡΩΝΗ
ΚΛΙΜΑΚΑ: 1: 200
ΑΠΟΣΠΑΣΜΑ ΡΥΜΟΤΟΜΙΚΟΥ ΣΧΕΔΙΟΥ
ΚΟΙΝΟΤΗΤΑΣ ΞΥΛΟΚΑΣΤΡΟΥ
ΙΩΑΝΝΟΥ ΙΩΑΝΝΟΥ

Αριθ. ΤΠ 6061 (4)

Καθορισμός γραμμής δόμησης σε τμήμα της παραλίας στην Αγία Άννα Νάξου Ν. Κυκλάδων στην ιδιοκτησία Στυλιανού Κάβουρα.

Η ΝΟΜΑΡΧΗΣ ΚΥΚΛΑΔΩΝ

Έχοντας υπόψη:

1. Τις οικείες διατάξεις του από 24.4.85 Π.Δ. (ΦΕΚ 181 Δ/3.5.85), όπως τροποποιήθηκε και ισχύει σήμερα και ειδικότερα τις διατάξεις της παραγρ. 7 άρθρου 6 αυτού.

2. Την με αριθ. Πρωτ. ΤΠ 403/1986 Απόφαση Νομάρχη Κυκλάδων με την οποία καθορίστηκαν τα όρια του οικισμού Αγίας Άννας Νάξου.

3. Το με αριθ. πρωτ. ΠΝ 3473/27.8.1993 έγγραφο του πολεοδομικού γραφείου Νάξου, με το οποίο διαβιβάστηκαν θεωρημένα τοπογραφικά διαγράμματα ως προς τη θέση της εκτιμωμένης γραμμής αιγιαλού.

4. Με την αύξοντα αριθμό 58/1991 απόφαση της Κοινότητας Αγίας Αρσενίου της Νήσου Νάξου.

5. Τη γνώμη του ΣΧΟΠ Νομού Κυκλάδων που διατυπώθηκε στην 69η πράξη της 12ης Συνεδρίασης που έγινε στις 28.9.193, αποφασίζουμε:

Καθορίζουμε γραμμή δόμησης για το οικόπεδο του Στυλιανού Κάβουρα που βρίσκεται στον οικισμό Αγίας Άννας της Κοινότητας Αγίου Αρσενίου της ν. Νάξου πέντε (5) μέτρα από το όριο του οικοπέδου προς τον χώρο της παραλίας, όπως αυτό φαίνεται στο συνημμένο τοπογραφικό διάγραμμα και το οποίο αποτελεί αναπόσπαστο μέρος της παρούσας Απόφασης.

Με τις διατάξεις της παρούσας Απόφασης δεν προκαλείται δαπάνη σε βάρος του Κρατικού Προϋπολογισμού ούτε σε βάρος του προϋπολογισμού της Κοινότητας Αγίου Αρσενίου Νάξου.

Η ισχύς της παρούσας απόφασης αρχίζει από τη δημοσίευσή της στην Εφημερίδα της Κυβερνήσεως.

Η απόφαση αυτή να δημοσιευθεί στην Εφημερίδα της Κυβερνήσεως.

Ερμούπολη, 30 Σεπτεμβρίου 1993

Η Νομάρχης
ΚΑΤΕΡΙΝΑ ΓΙΑΒΑΣΗ

ΥΠΟΜΝΗΜΑ

Υπαρχουσα κατασταση σε τμημα του οικισμου της Αγ. Αννας και γυρω απο τις ιδιοκτησιες :

Του κου Αντωνιου Καβουρα (ΑΒΓΔΕΖΑ) = [illegible]

Ευαγγελιας Αδελφουλακου (ΑΒΓΔΑ) = 1/2(10.15+9.90)x12.00 = = 120.30 μ²

Μ. Κοφιανου _ Α. Χιου _ Α. Φυροξενη (ΑΑ'Β'ΒΑ) = 8.20x12.00 = = 98.40 μ²

Γ. Γρηγοροπουλος (ΚΛΝΟΞΜΚ) = 240.00 μ²

Αποστασεις των ιδιοκτησιων απο την ακτη

1. Οικοπεδο (ΑΒΓΔΕΖΑ) : Απο σημειο Δ_Δ' = 21.50 μ
   -"- -"- Α_Α' = 21.50 μ
2. Οικοπεδο (ΑΒΓΔΑ) : Απο σημειο Β_Β' = 20.00 μ
   -"- -"- Γ_Γ' = 21.30 μ
3. Οικοπεδο (ΑΕΖΒΑ) : Απο σημειο Ζ_Ζ' = 20.00 μ
   -"- -"- Β_Β' = 20.00 μ
4. Οικοπεδο (ΚΛΝΟΞΜΚ) : Απο σημειο Ξ_Ξ' = 20.00 μ
   -"- -"- Ο_Ο' = 20.00 μ

Οικοπεδο ΚΛΝΟΞΜΚ Γρηγοροπουλου [illegible]
Καθορισμος Γραμμης Δομησης : Αποφαση Σχοπ : [illegible]
Αποφαση Νομαρχη : 3614/92

Ιδιοκτησια Αδελφουλακου Ευαγγελια

κτισματα : α. β. γ. Καθορισμος Γραμμης Δομησης: [illegible]

ΔΡΟΜΟΣ 3.50 μ

ΔΡΟΜΟΣ 4.00 μ

ΓΡΗΓΟΡΟΠΟΥΛΟΣ ΓΕΩΡΓΙΟΣ

ΙΔΙΟΚΤΗΣΙΑ ΒΟΤΡΑΝΖΕΡΗ

ΙΔΙΟΚΤ. ΓΡΗΓΟΡΟΠΟΥΛΟΣ ΓΕΩΡΓΙΟΣ

ΙΔΙΟΚ. ΧΙΟΣ ΙΑΚΩΒΟΣ

ΙΔΙΟΚΤΗΣΙΑ ΑΔΕΛΦΟΥΛΑΚΟΥ ΕΥΑΓΓΕΛΙΑ

ΟΙΚΙΑ ΙΔΙΟΚ. Μ. ΚΟΦΙΑΝΟΥ ΧΙΟΥ ΦΥΡΟΞΕΝΗ

ΙΔΙΟΚΤΗΣΙΑ ΚΑΤΣΟΥΛΗ

ΙΔΙΟΚΤ. ΓΡΗΓΟΡΟΠΟΥΛΟΥ

εργοδοτης: ΚΑΒΟΥΡΑΣ ΣΤΥΛΙΑΝΟΣ	
εργο: ΚΑΘΟΡΙΣΜΟΣ ΓΡΑΜΜΗΣ ΔΟΜΗΣΗΣ	
Θεση: ΑΓ. ΑΝΝΑ - ΚΟΙΝΟΤΗΤΑ ΑΓ. ΑΡΣΕΝΙΟΥ - ΝΑΞΟΥ	
μελετητες: Α. ΕΛΕΥΘΕΡΙΟΥ — ΤΟ ΠΑΡΟΝ ΣΥΝΟΔΕΥΕΙ ΤΗΝ ΜΕ ΑΡΙΘ. ΠΡΩΤ. 6061/30-9-93 ΑΠΟΦΑΣΗ ΝΟΜΑΡΧΗ ΚΥΚΛΑΔΩΝ	
Θεμα σχεδιου: ΤΟΠΟΓΡΑΦΙΚΟ — ΘΕΩΡΗΘΗΚΕ 30-9-93 ... ΚΑΛΑΜΡΟΣ ΑΡΧΙΤΕΚΤΩΝ ΜΗΧΑΝΙΚΟΣ	αριθμος σχεδιου: Α2
κλιμακες: 1:200	
χρονος μελετης: ΙΟΥΛΙΟΣ 1993	
υπογραφη	σφραγιδα: ΑΝΝΑ ΕΛ. ΕΛΕΥΘΕΡΙΟΥ ΔΙΠΛΩΜ. ΑΡΧΙΤΕΚΤΩΝ ΜΗΧΑΝΙΚΟΣ ΠΤΥΧΙΟΥΧΟΣ Π.Ι.Α.Β. ΤΕΕ ΑΡΙΘΜΟΣ ΜΗΤΡΩΟΥ 36891 ΑΦΜ 37211140 ΤΗΛ. (0285) 23135